


Działka z dworem myśliwskim






Działka z dworem myśliwskim

Dodatkowy zakup

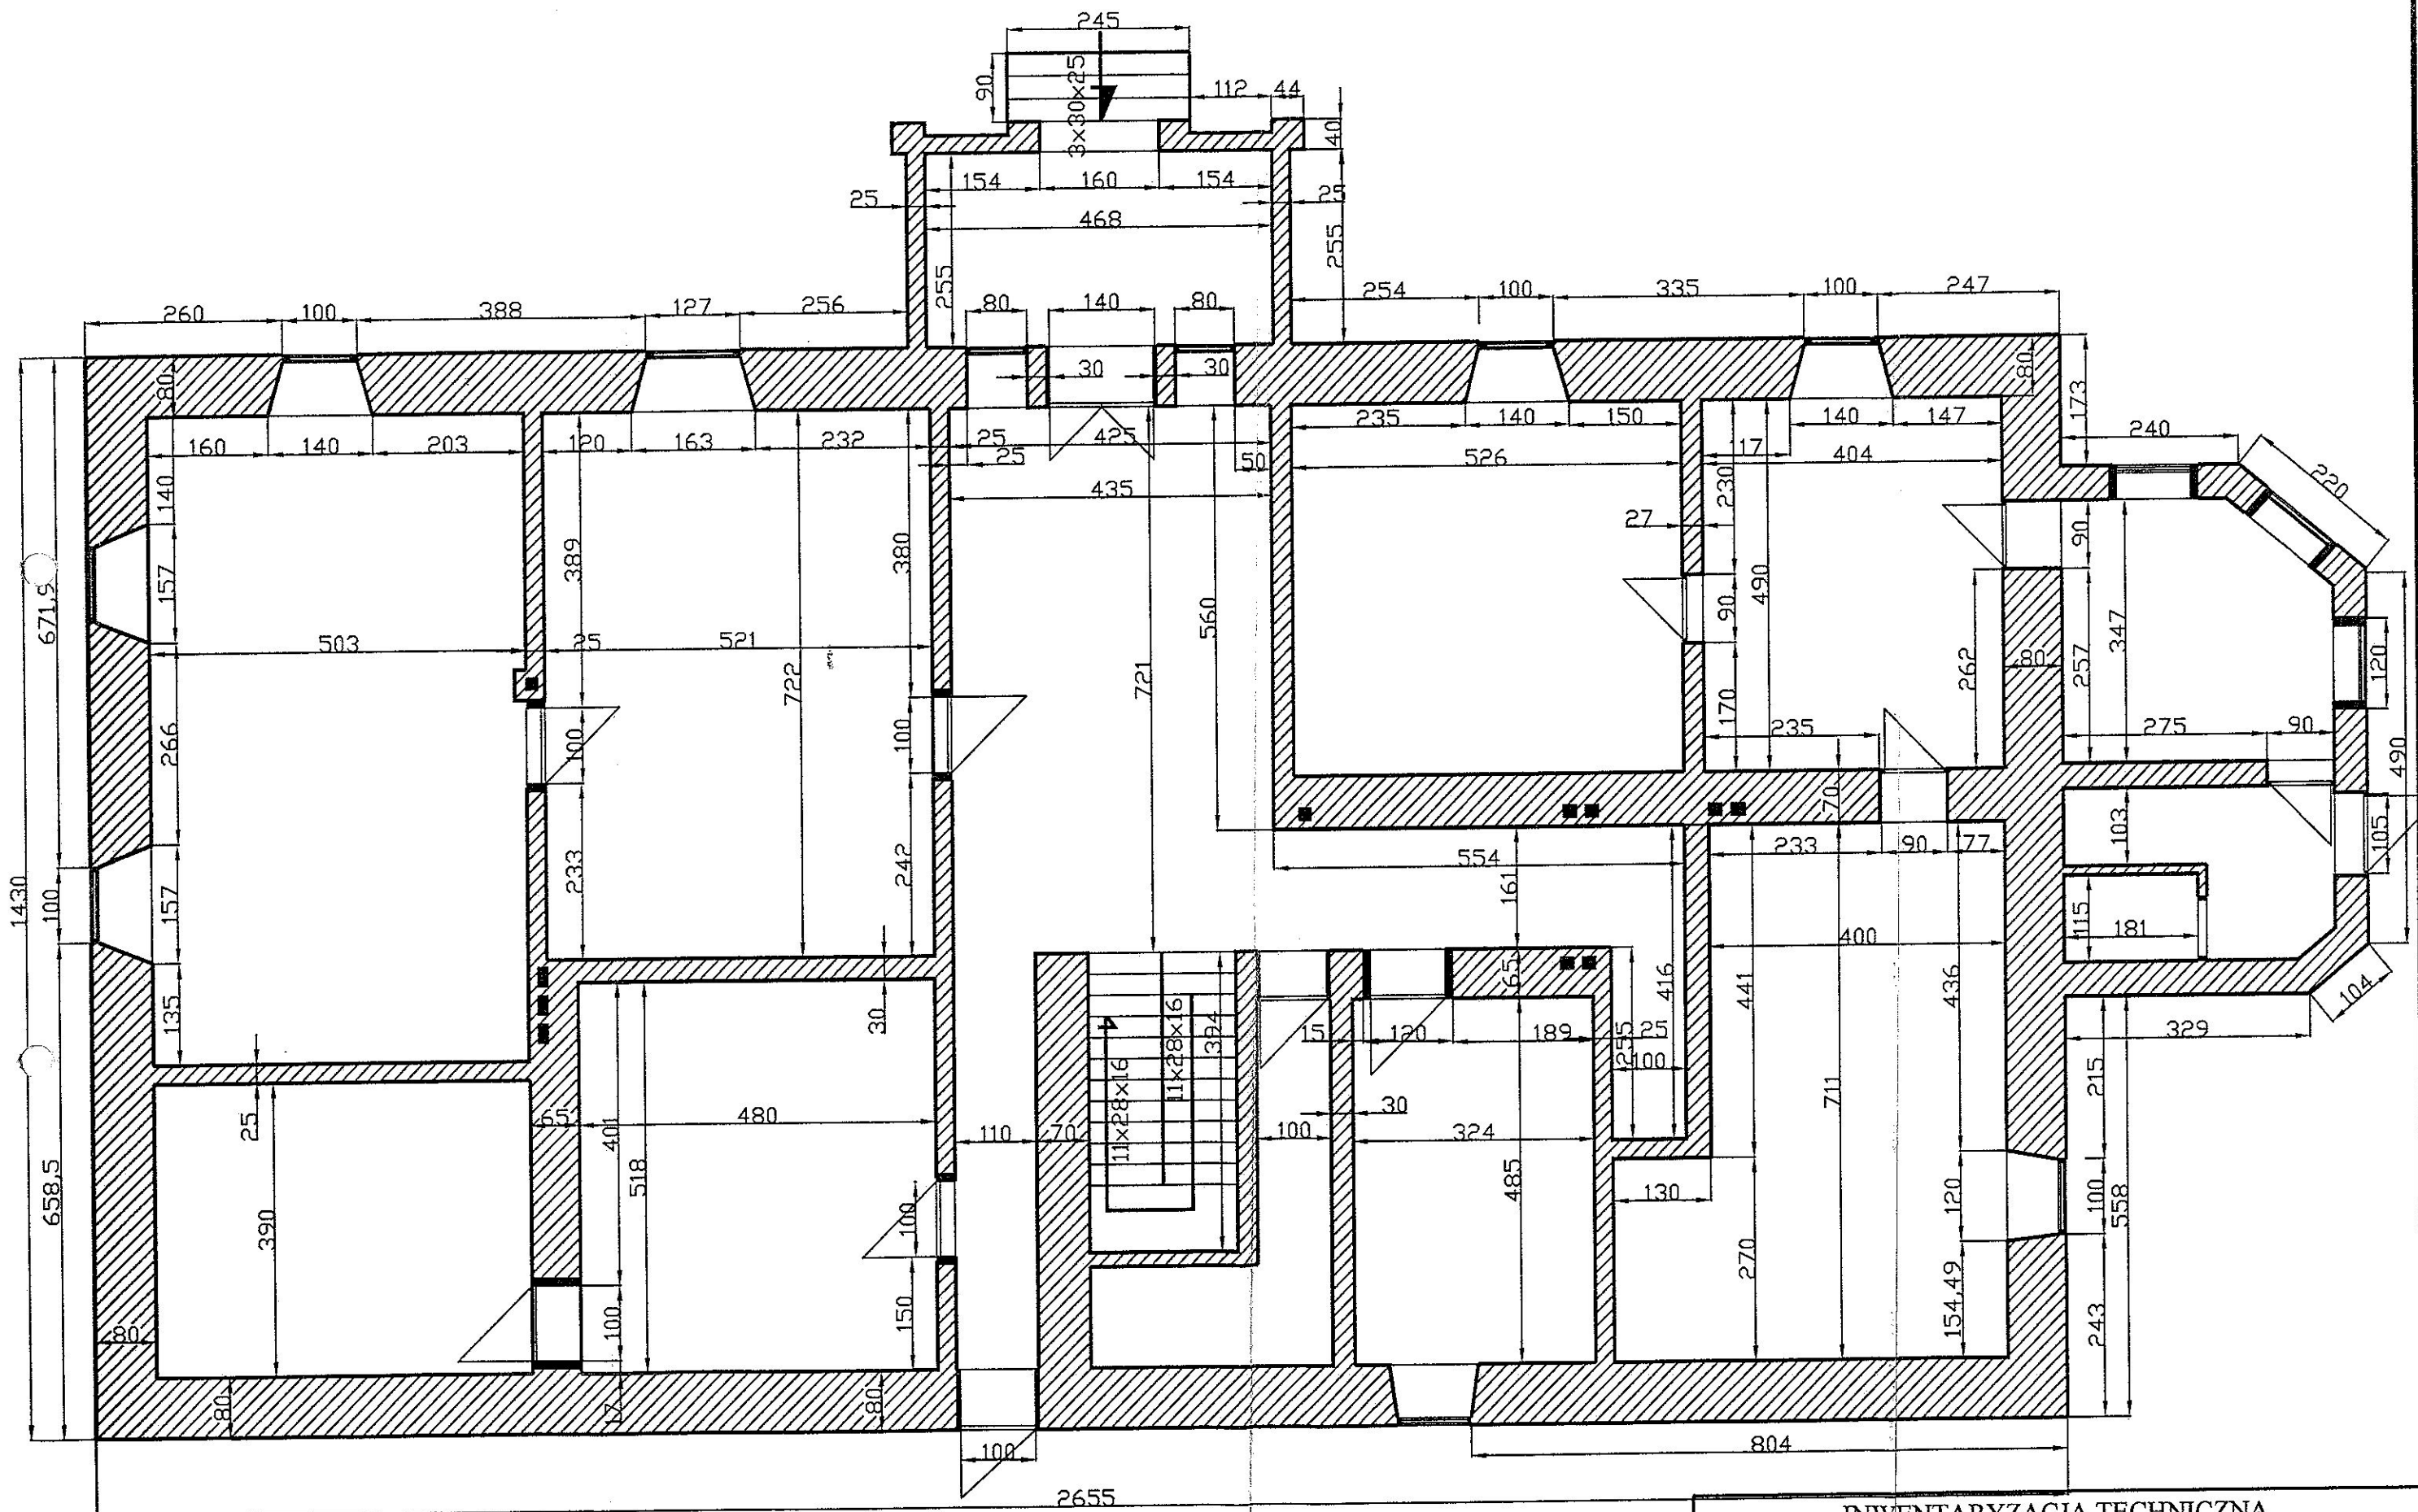


INWENTARYZACJA TECHNICZNA
BUDYNKU PAŁACOWEGO

	RZUT PARTERU	SKALA: 1:80
ADRES	STRASZÓW NR INW. 165/23	RYS. NR 1
INWESTOR		
OPRACOWAŁ		

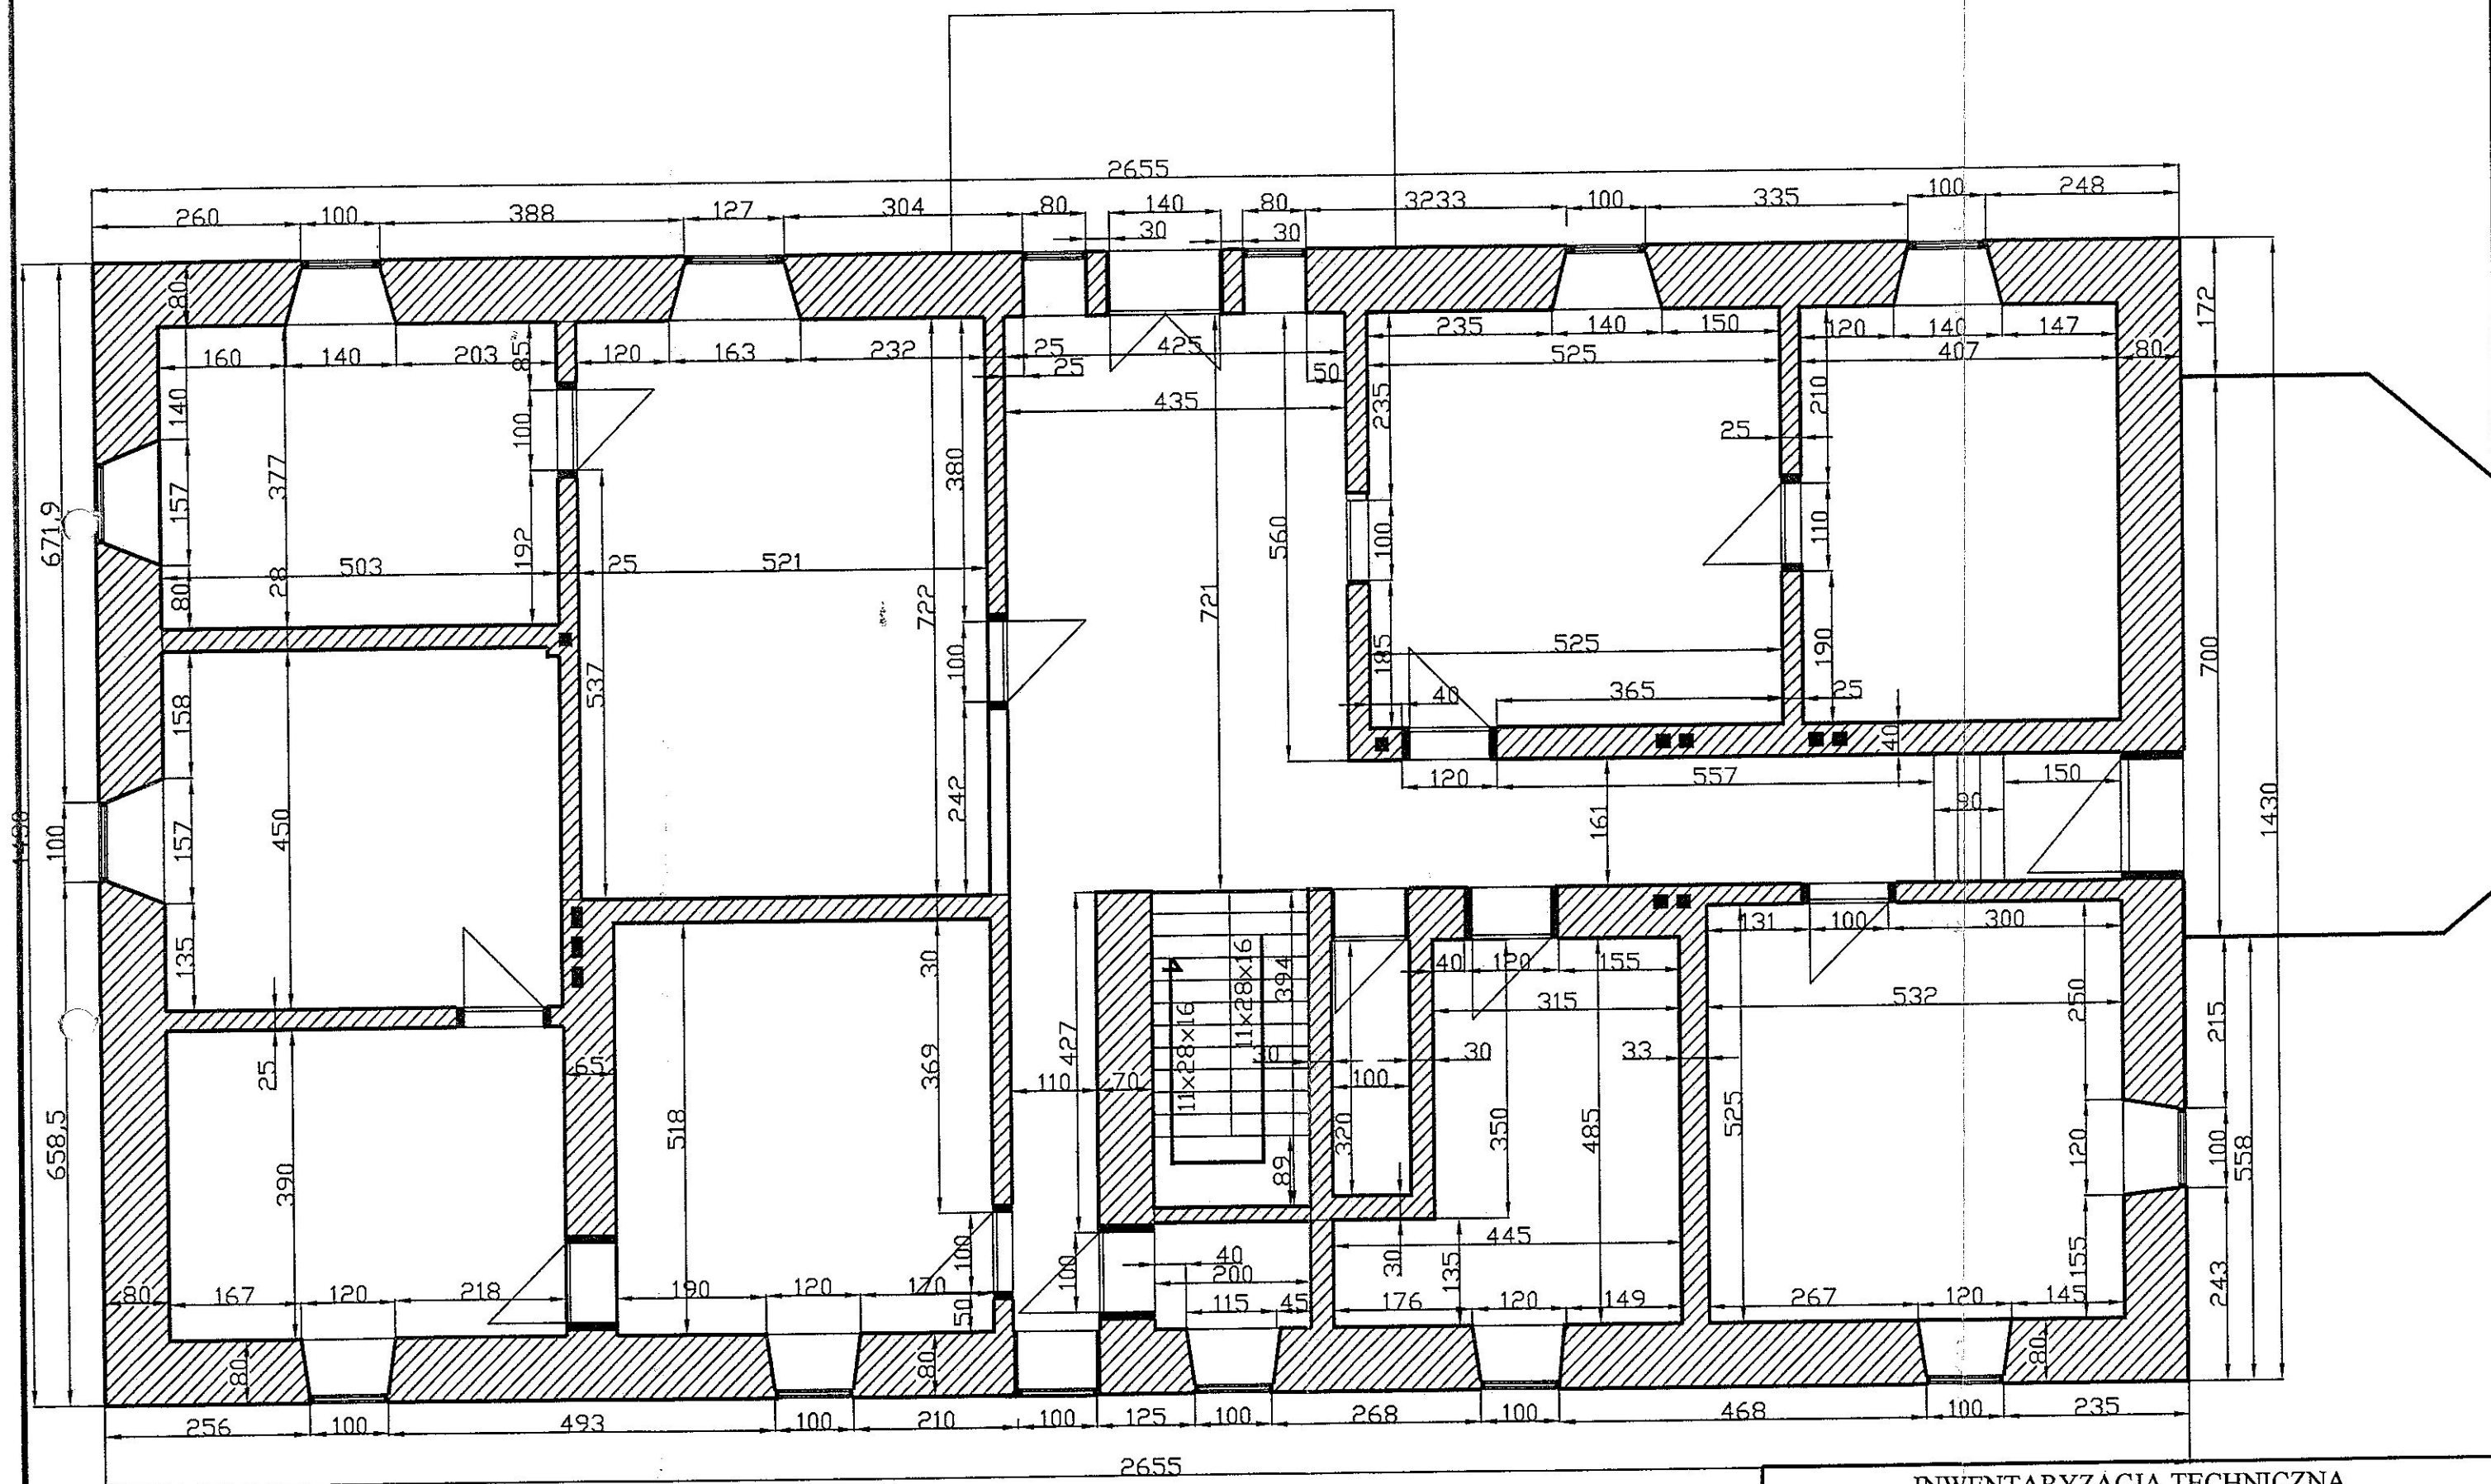

INWENTARYZACJA TECHNICZNA BUDYNKU PAŁACOWEGO		
RZUT PIĘTRA		SKALA: 1:75
ADRES	STRASZÓW NR INW. 165/23	RYS. NR 2
INWESTOR		
OPRACOWAŁ		

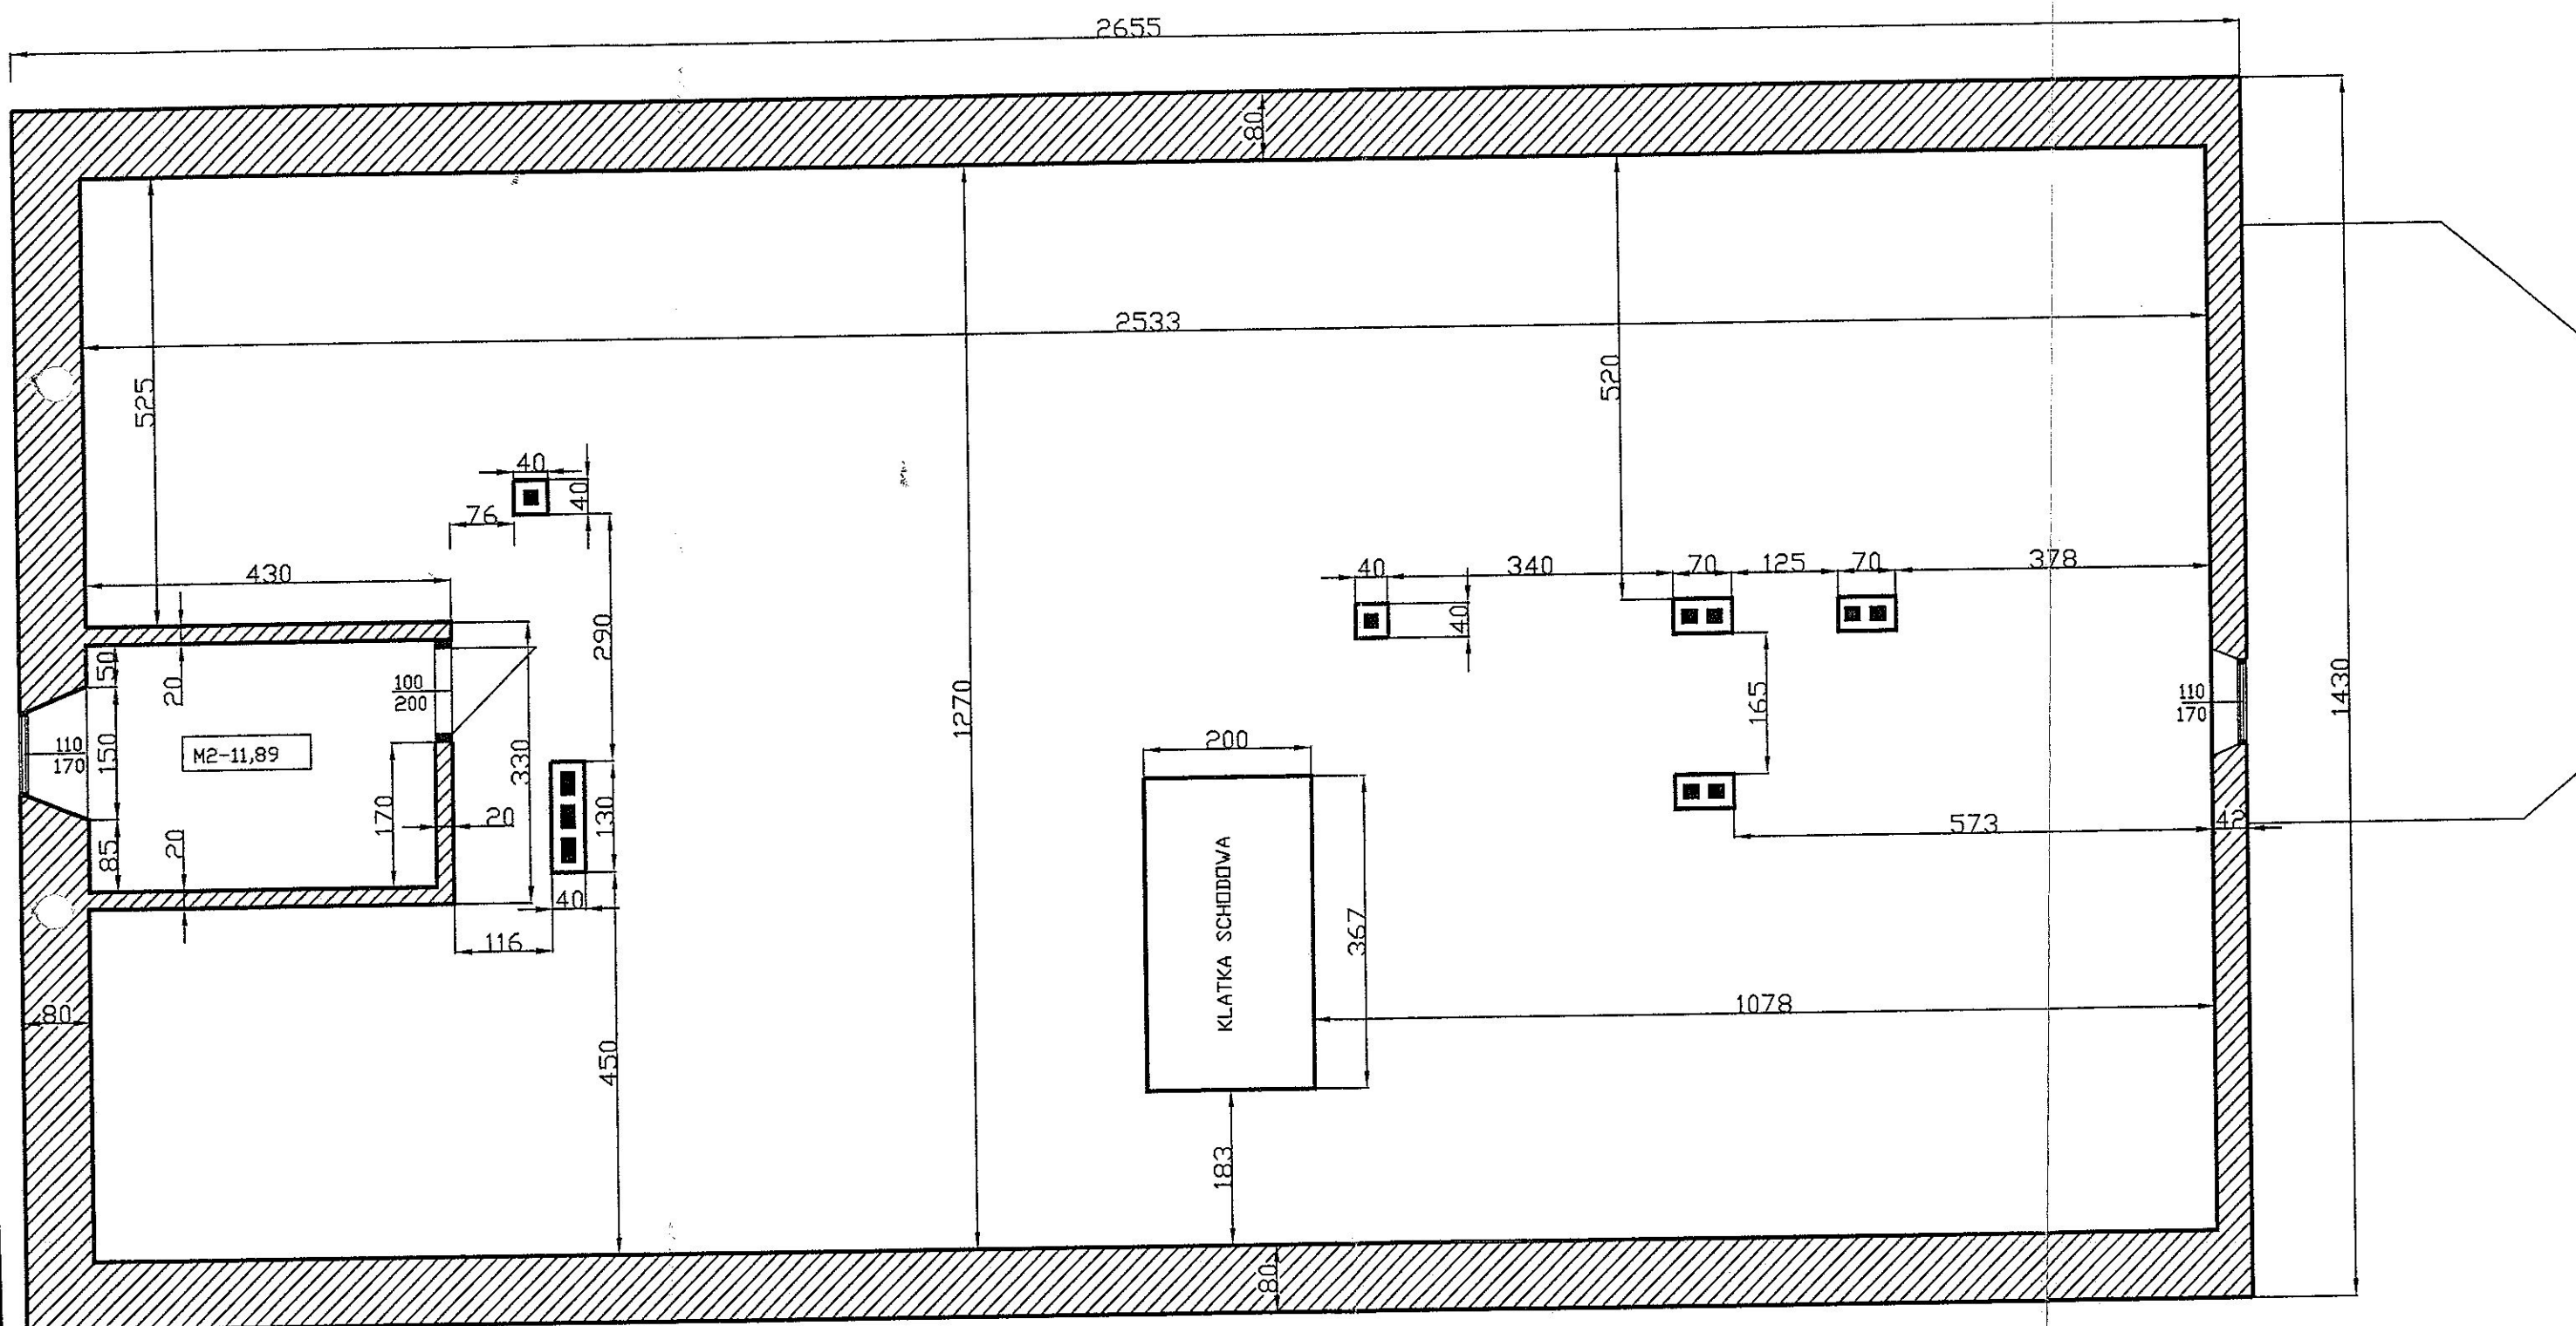

INWENTARYZACJA TECHNICZNA BUDYNKU PAŁACOWEGO		
	RZUT PODDASZA	SKALA: 1:75
ADRES	STRASZÓW NR INW. 165/23	RYS. NR 3
INWESTOR		
OPRACOWAŁ		