




RZUT PIETRA

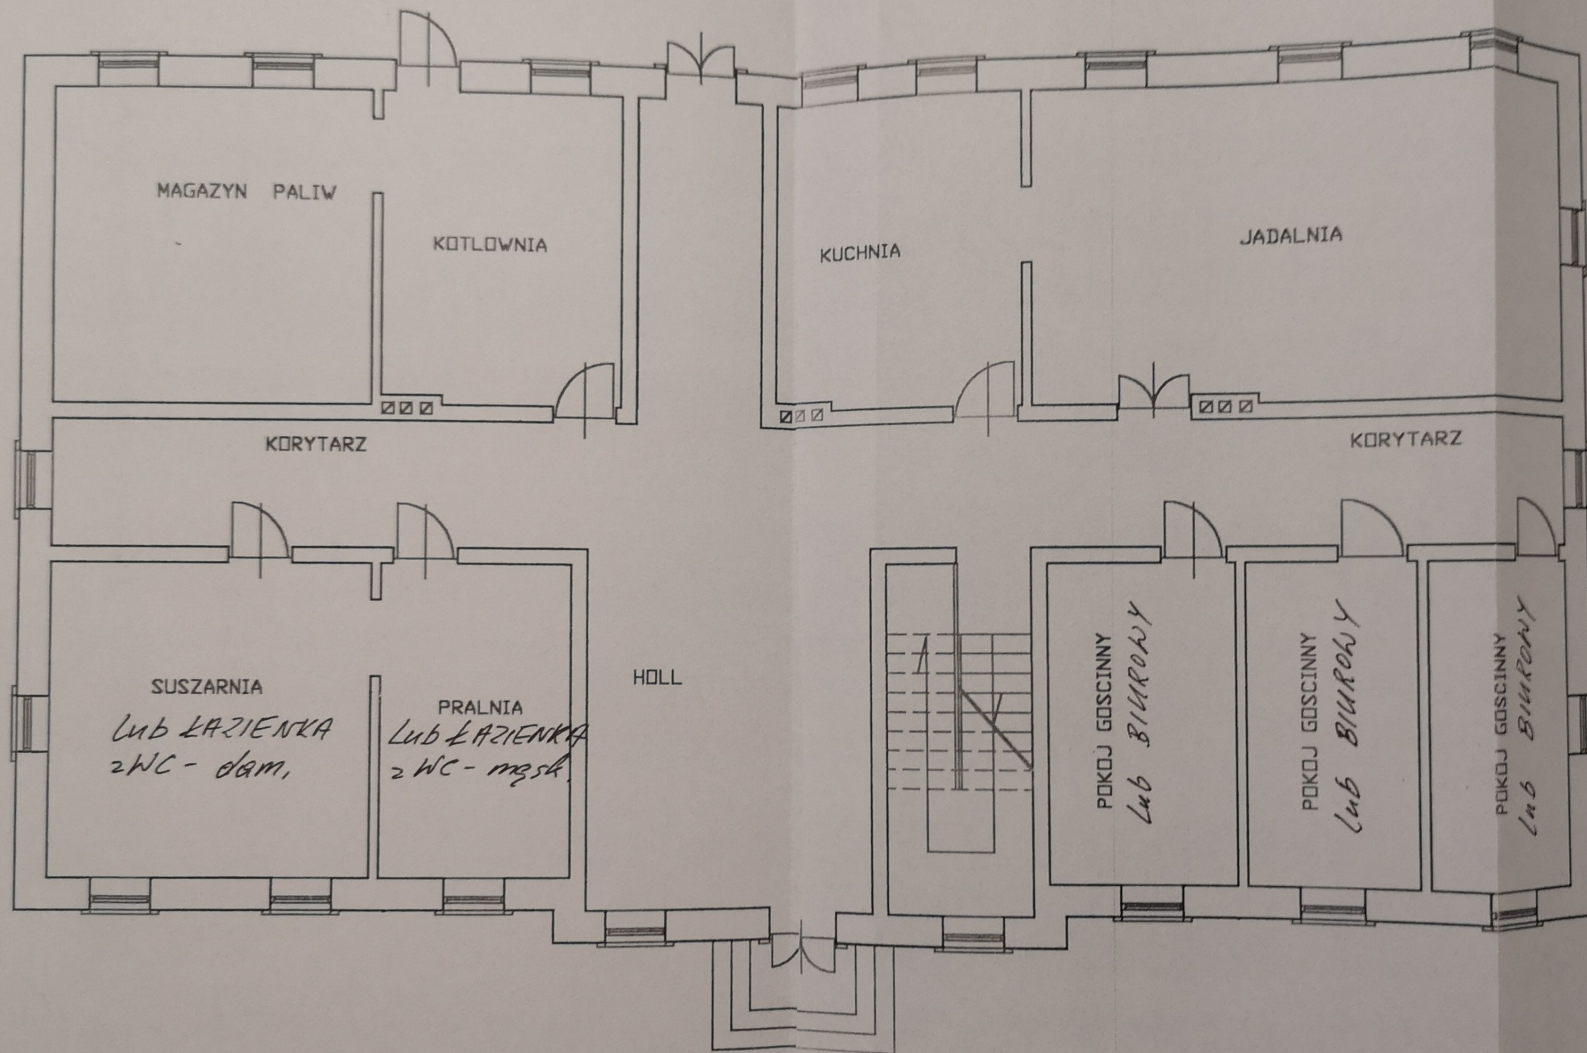

RZUT PARTERU

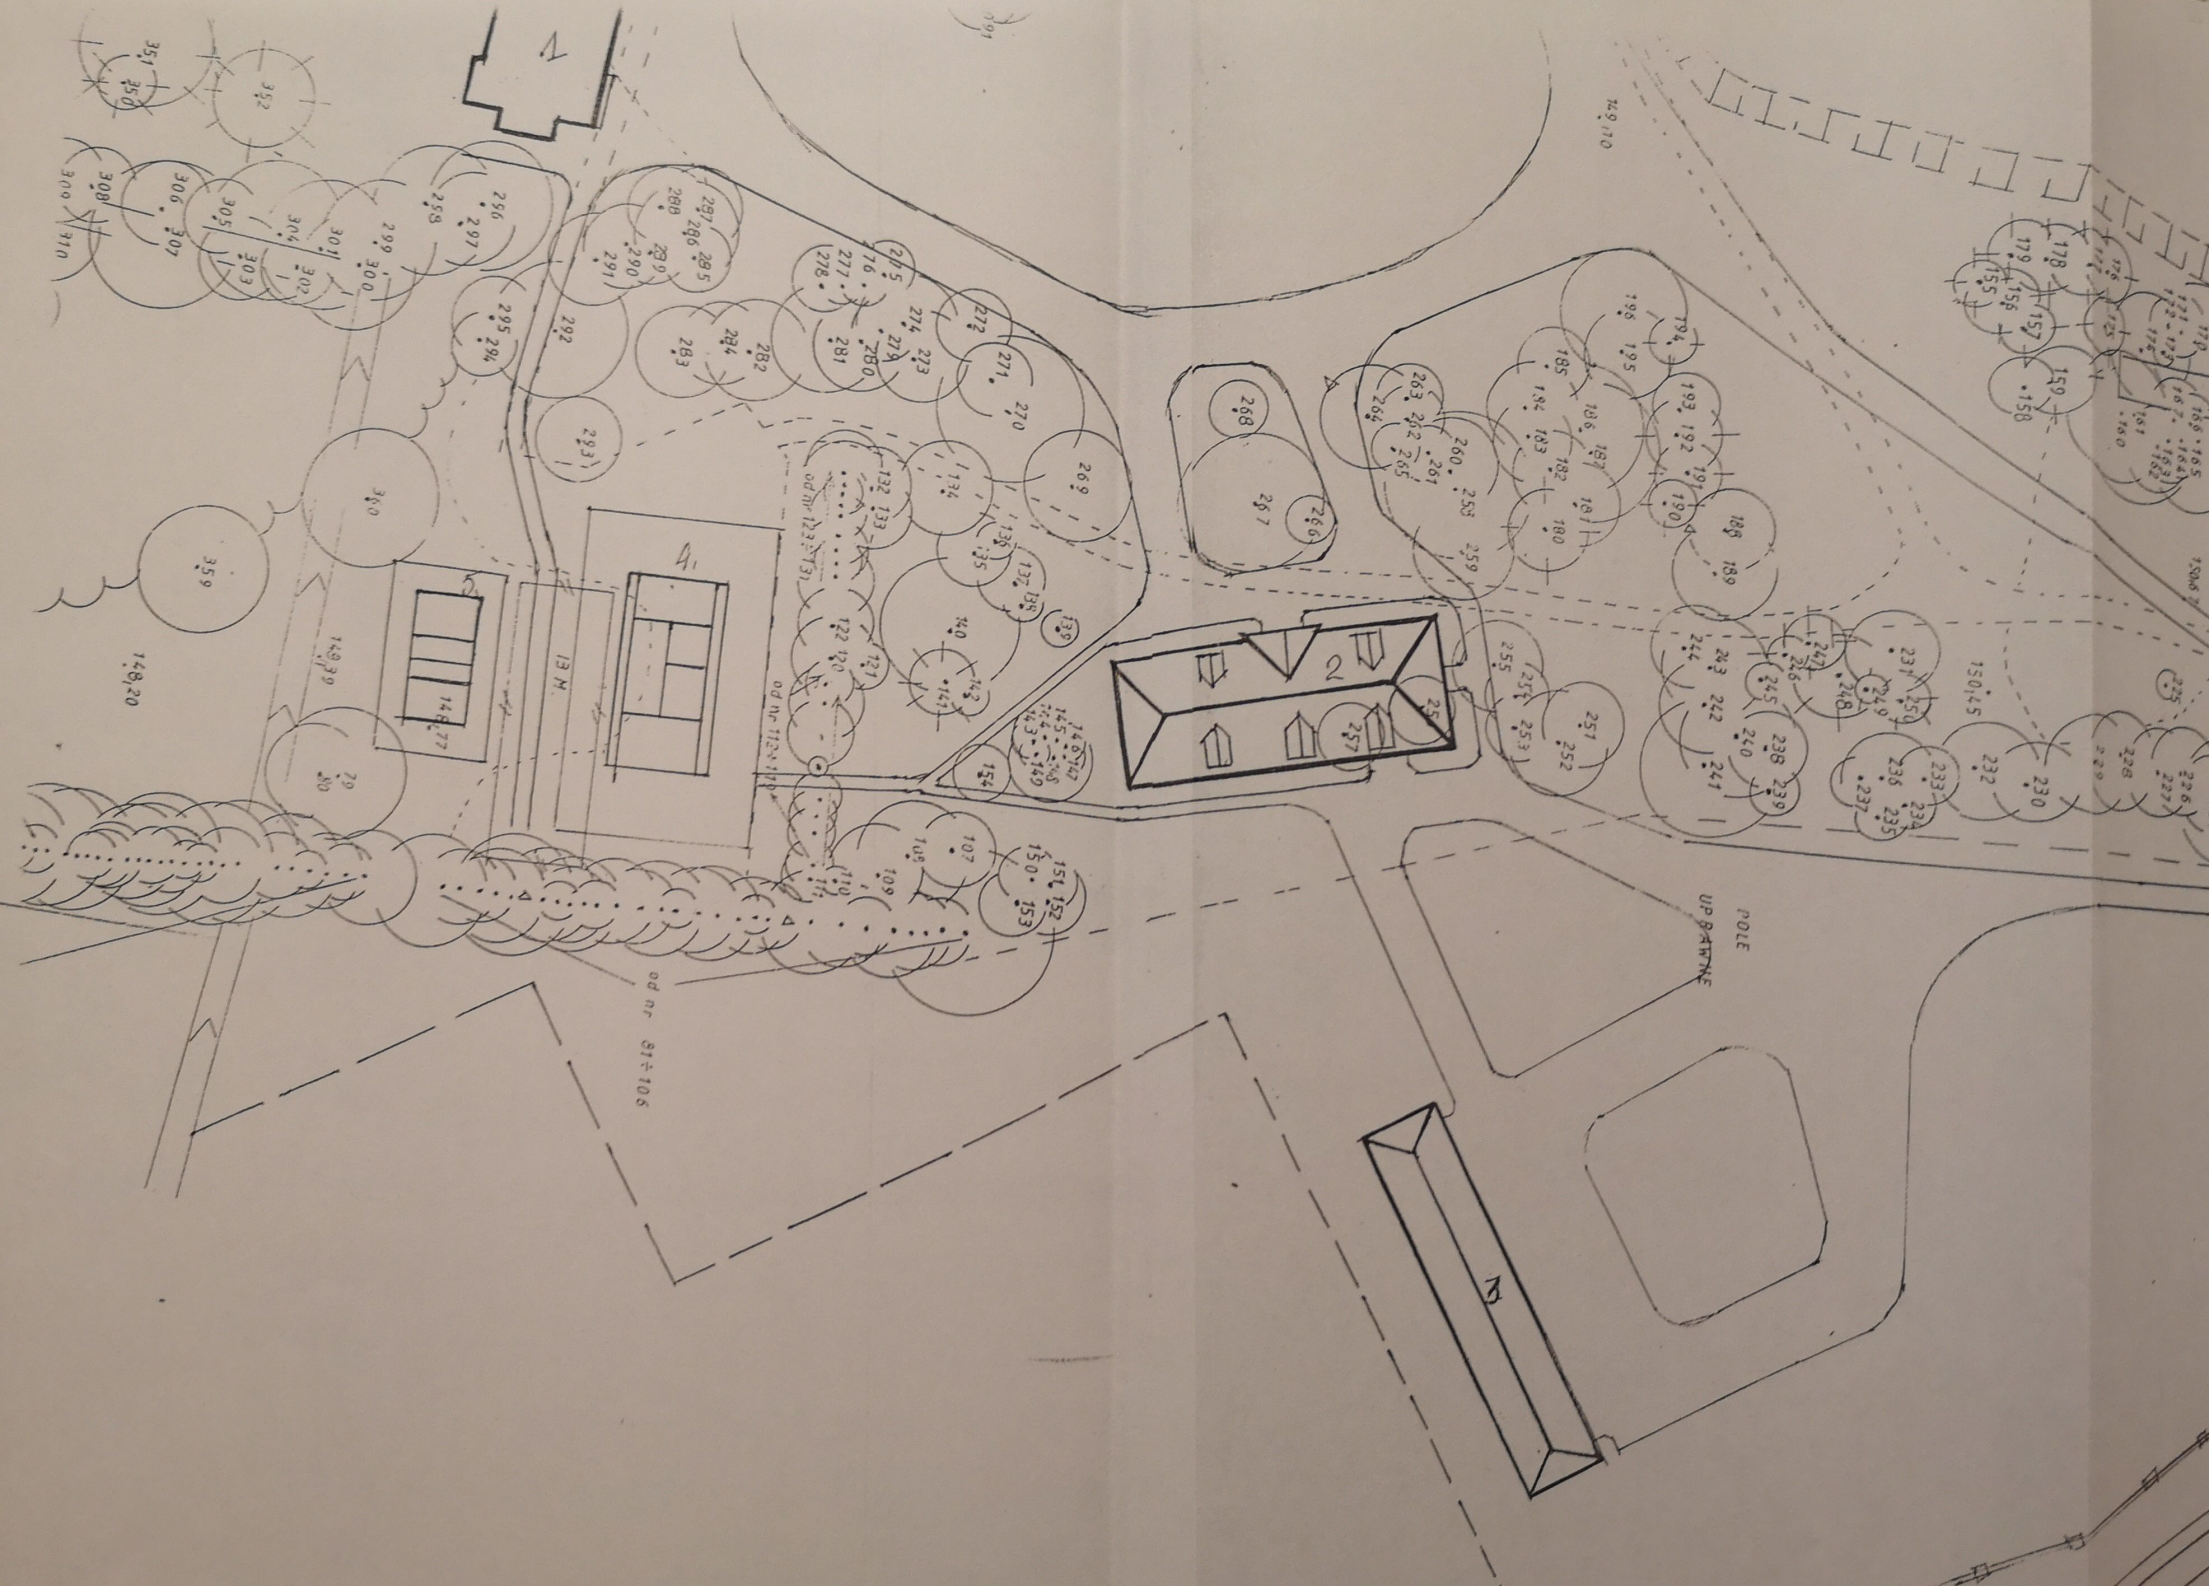

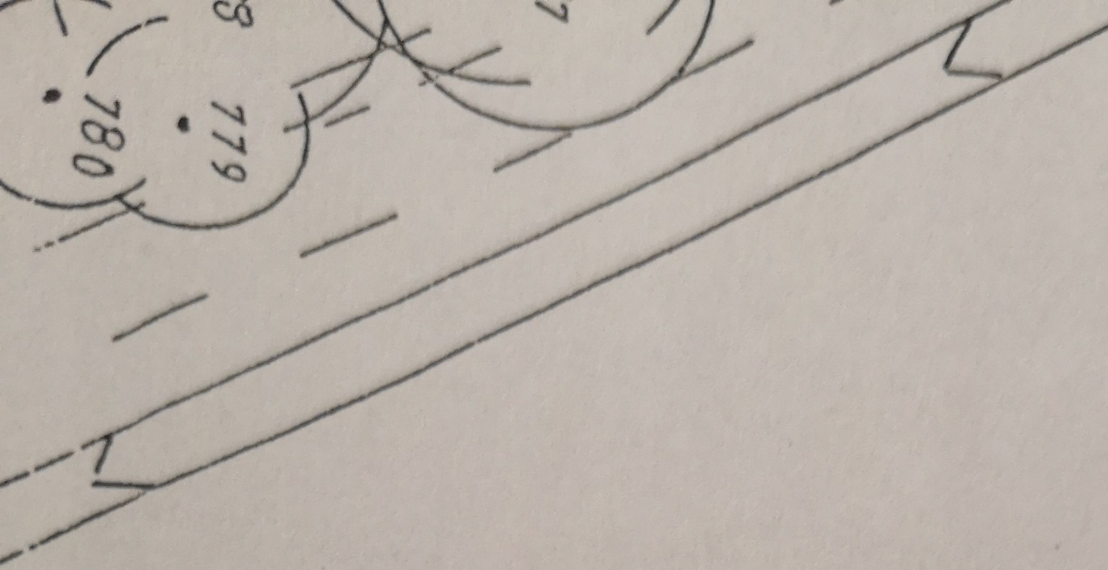

8
779
780

LEGENDA:

1. Pałac

2. Budynek socj.-gosp.



3. Stajnia z woz. i gurni.

4. Boisko do p. siatk.

5. Kort tenisowy.

BUDYNEK GOSPODARCZY
Stajnia-Wozownia-Garaże

skala: 1 : 100

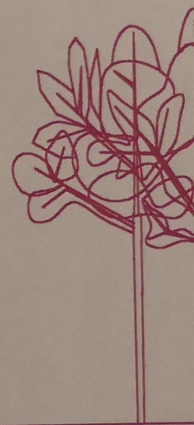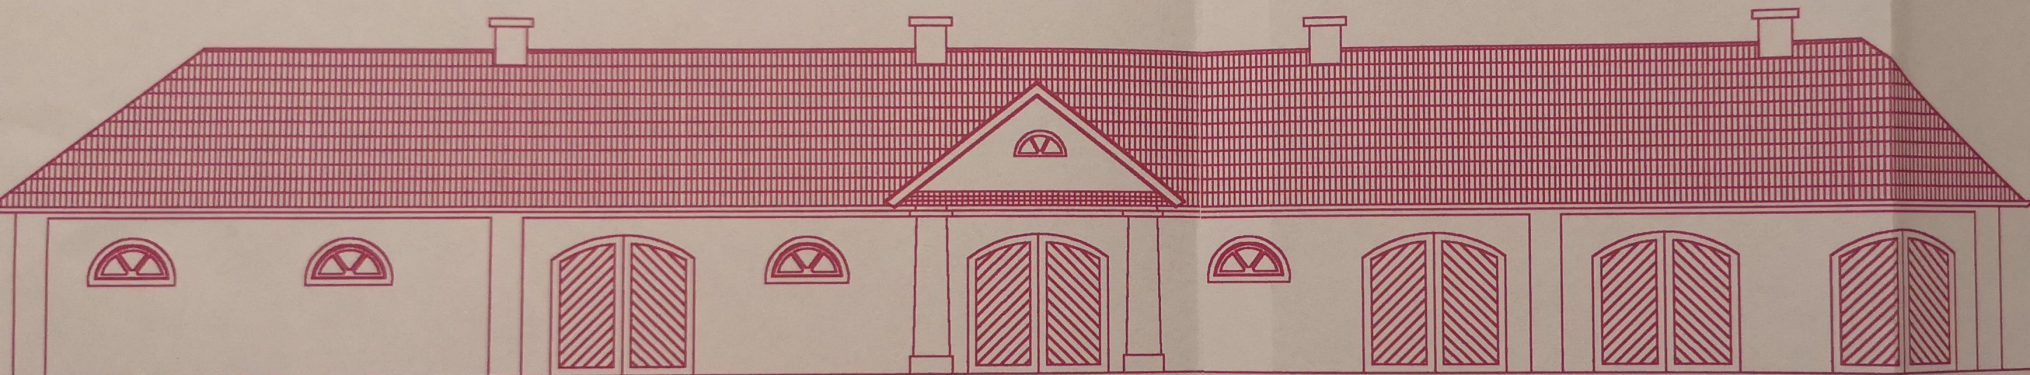

BUDYNEK GOSPODARCZY

Rzut przyziemia

skala: 1 : 100

