


SZKIC BUDYNKU GOSPODARCZEGO POŁOŻONEGO W WAŁBRZYCHU
PRZY ULICY BYSTRZYCKIEJ 3

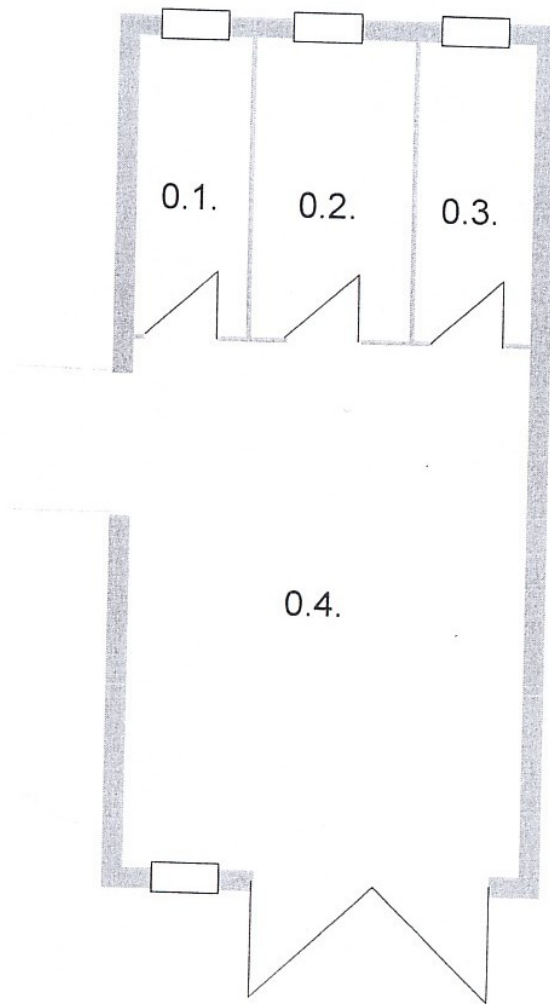


Zestawienie powierzchni:	
0.1.	6,82 m ²
0.2.	9,77 m ²
0.3.	7,52 m ²
0.4.	44,89 m ²
RAZEM:	69,00 m ²

(F)

SZKIC BUDYNKU SZKOŁY POŁOŻONEGO W WAŁBRZYCHU
PRZY ULICY BYSTRZYCKIEJ 3

I PIĘTRO

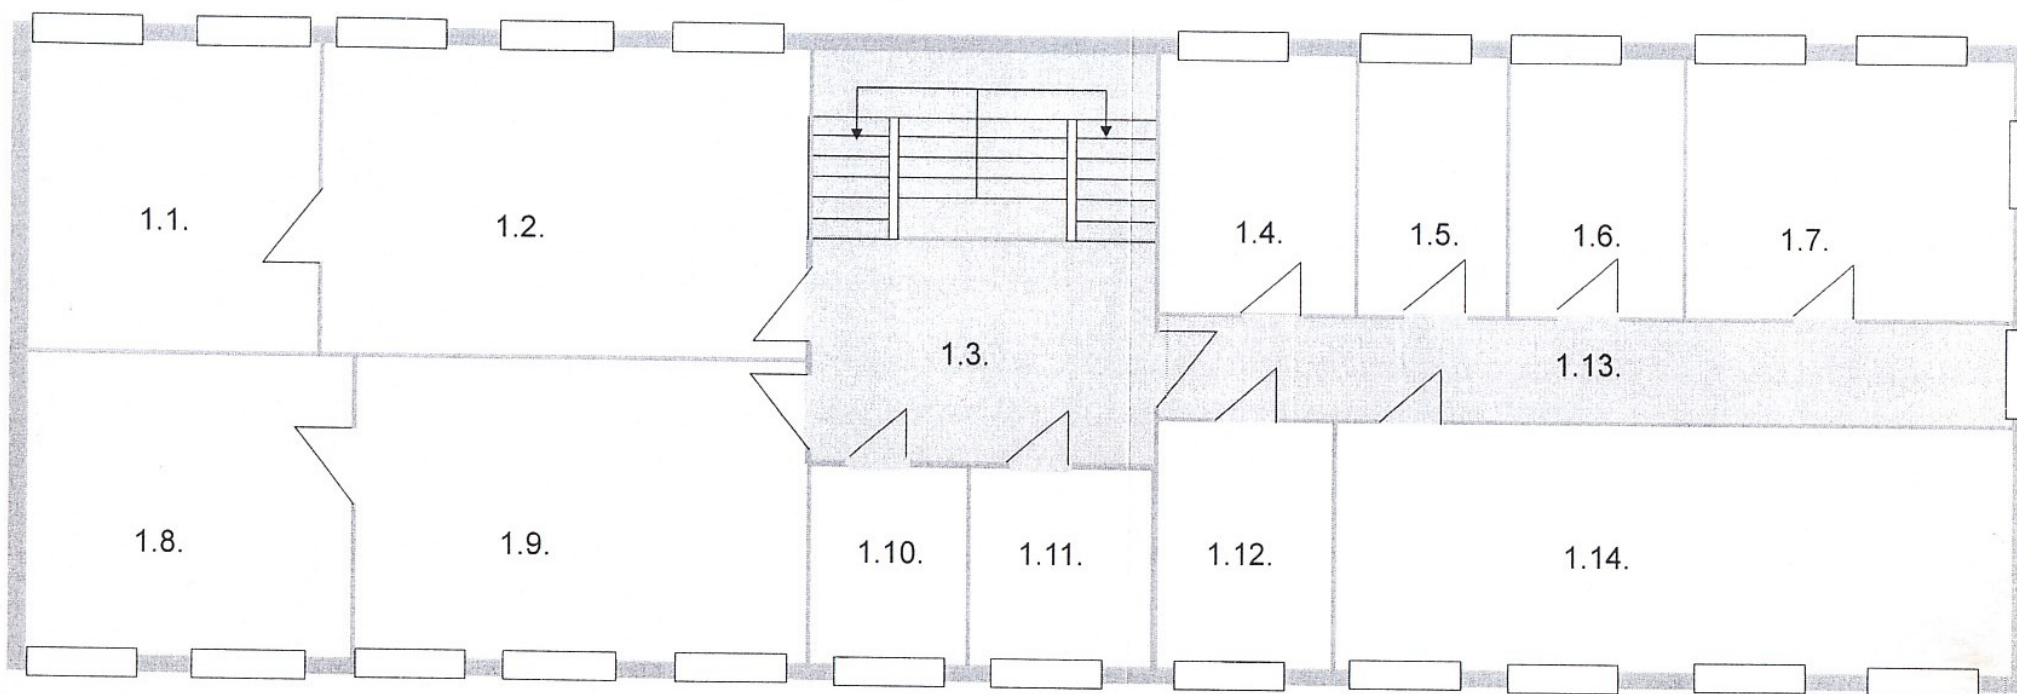

Zestawienie powierzchni:


1.1.	26,06 m ²
1.2.	40,85 m ²
1.3.	20,16 m ²
1.4.	14,40 m ²
1.5.	9,07 m ²
1.6.	10,00 m ²
1.7.	21,67 m ²
1.8.	28,77 m ²
1.9.	37,93 m ²
1.10.	9,52 m ²
1.11.	10,11 m ²
1.12.	12,03 m ²
1.13.	22,24 m ²
1.14.	44,38 m ²
RAZEM:	307,19 m ²

(E)

Oficyna

SZKIC BUDYNKU SZKOŁY POŁOŻONEGO W WAŁBRZYCHU
PRZY ULICY BYSTRZYCKIEJ 3

PARTER

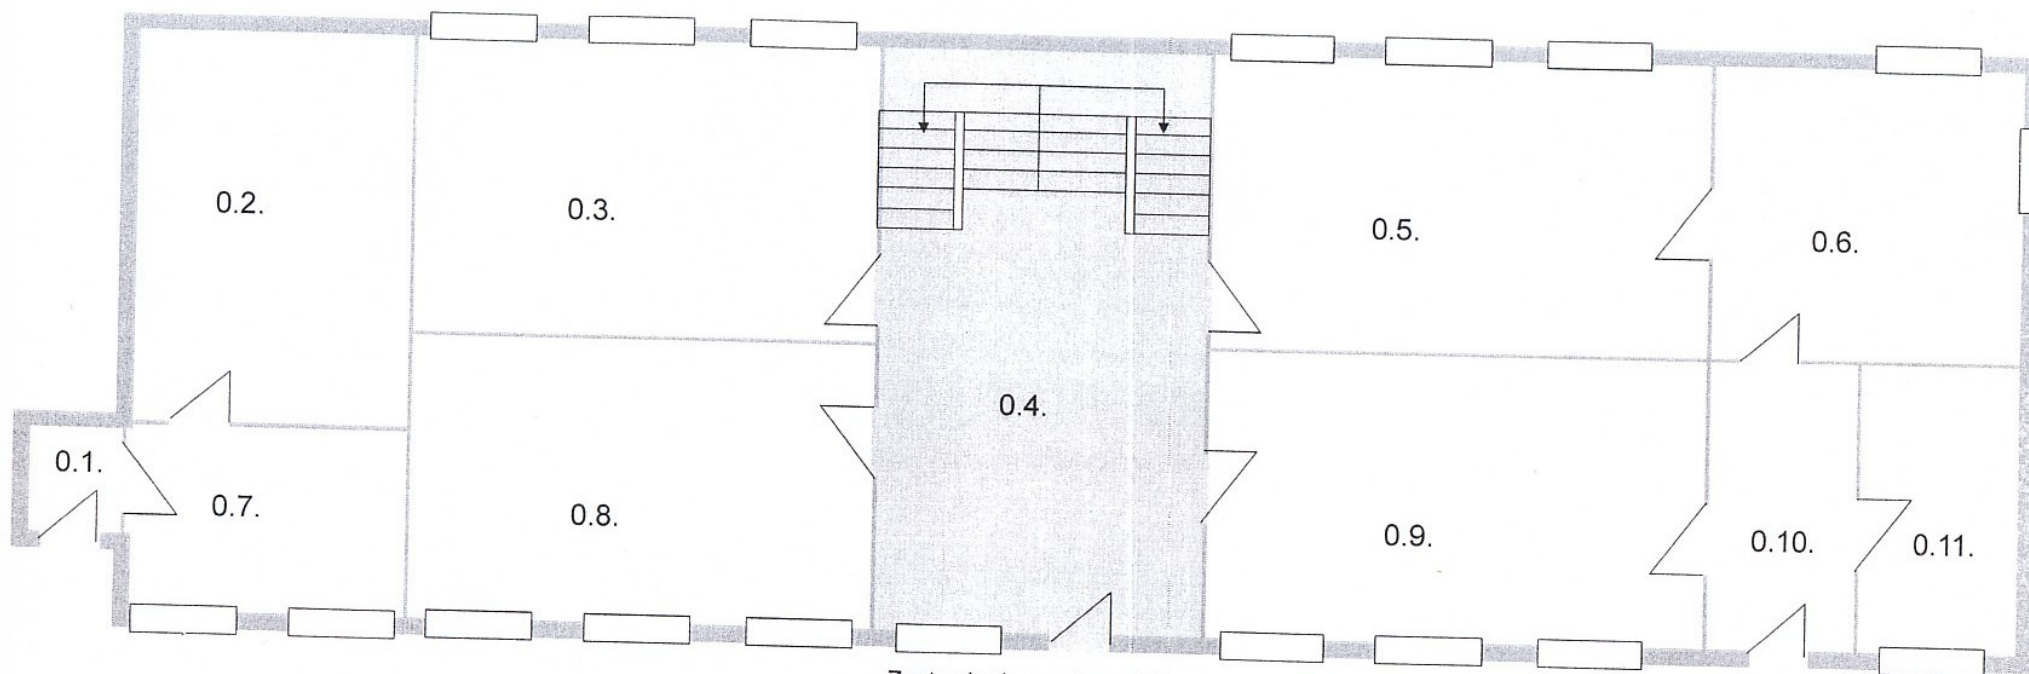

Zestawienie powierzchni:

0.1.	3,35 m ²
0.2.	32,64 m ²
0.3.	38,65 m ²
0.4.	53,51 m ²
0.5.	41,86 m ²
0.6.	24,28 m ²
0.7.	15,82 m ²
0.8.	38,31 m ²
0.9.	41,06 m ²
0.10.	12,80 m ²
0.11.	12,83 m ²
RAZEM:	315,11 m ²

(E)




Pracownia

Oficyna

SZKIC BUDYNKU OFICYNY I POŁOŻONEGO W WAŁBRZYCHU
PRZY ULICY BYSTRZYCKIEJ 3

PARTER

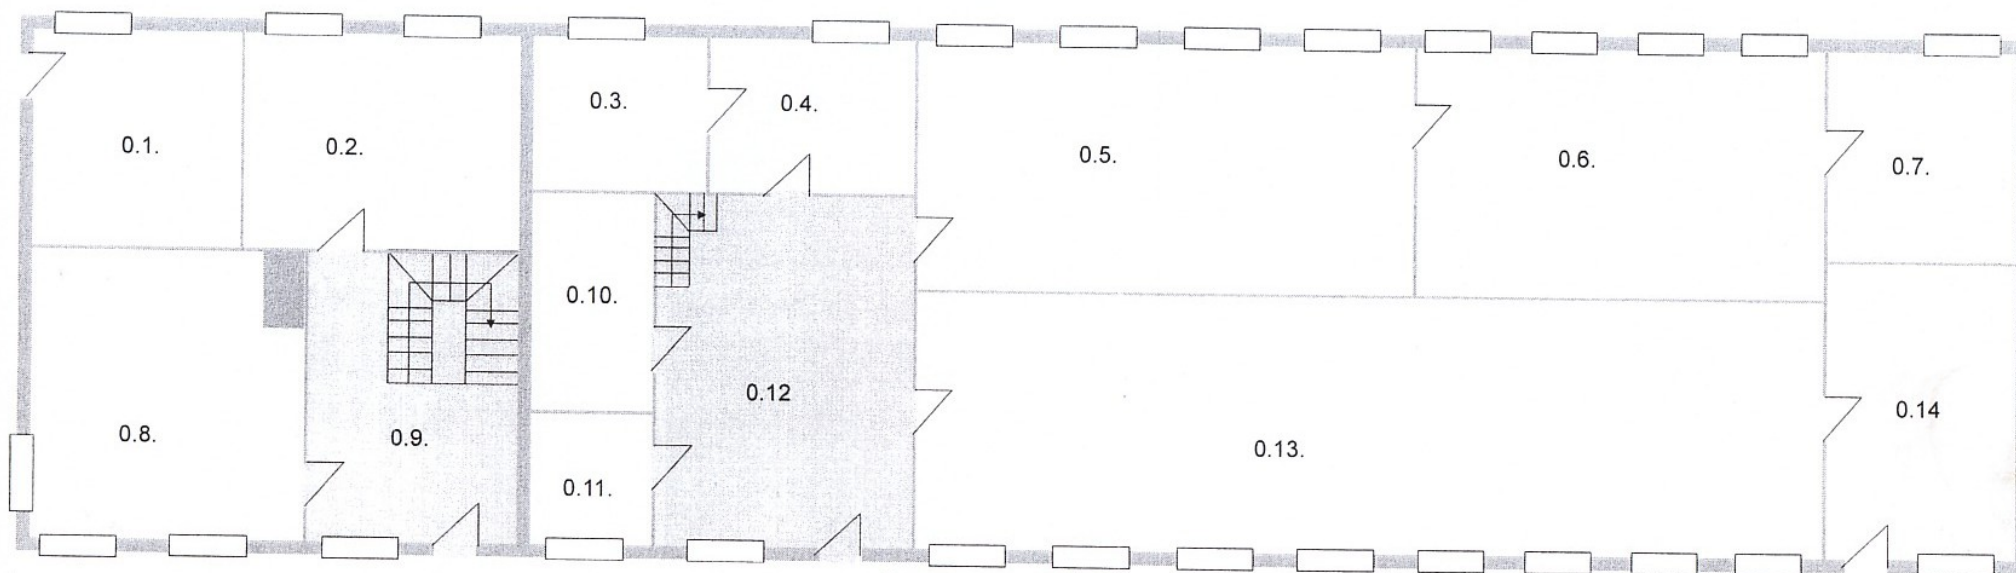

Zestawienie powierzchni:

0.1.	20,75 m ²
0.2.	28,38 m ²
0.3.	11,97 m ²
0.4.	15,09 m ²
0.5.	56,86 m ²
0.6.	47,52 m ²
0.7.	19,32 m ²
0.8.	33,53 m ²
0.9.	28,80 m ²
0.10.	11,57 m ²
0.11.	7,91 m ²
0.12.	40,88 m ²
0.13.	106,67 m ²
0.14.	26,07 m ²
RAZEM:	455,32 m ²


Stajnie



~ 600 + stajnie

SZKIC BUDYNKU OFICYNY I POŁOŻONEGO W WAŁBRZYCHU
PRZY ULICY BYSTRZYCKIEJ 3

I PIĘTRO

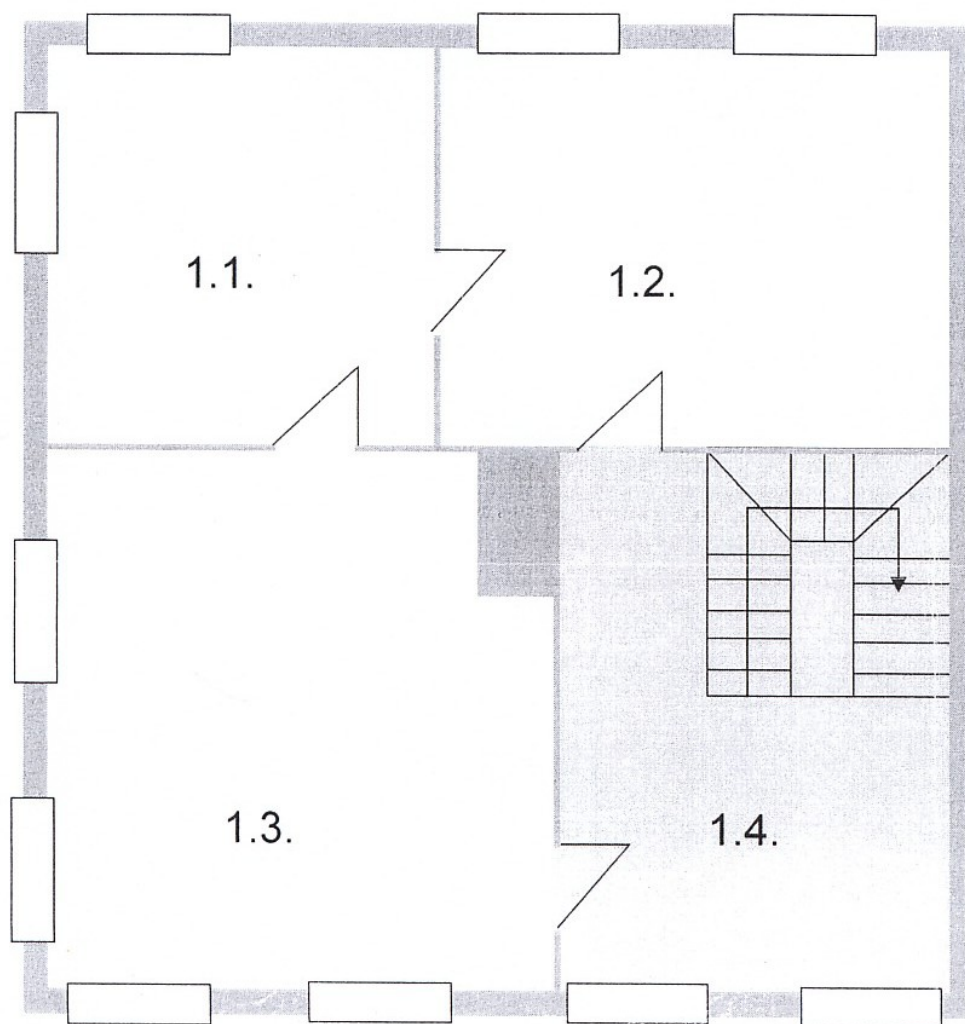


Zestawienie powierzchni:

1.1.	23,38 m ²
1.2.	30,22 m ²
1.3.	39,32 m ²
1.4.	24,52 m ²
RAZEM:	117,44 m ²

(D)

SZKIC BUDYNKU IZOLATORIUM POŁOŻONEGO W WAŁBRZYCHU
PRZY ULICY BYSTRZYCKIEJ 3

II PIĘTRO

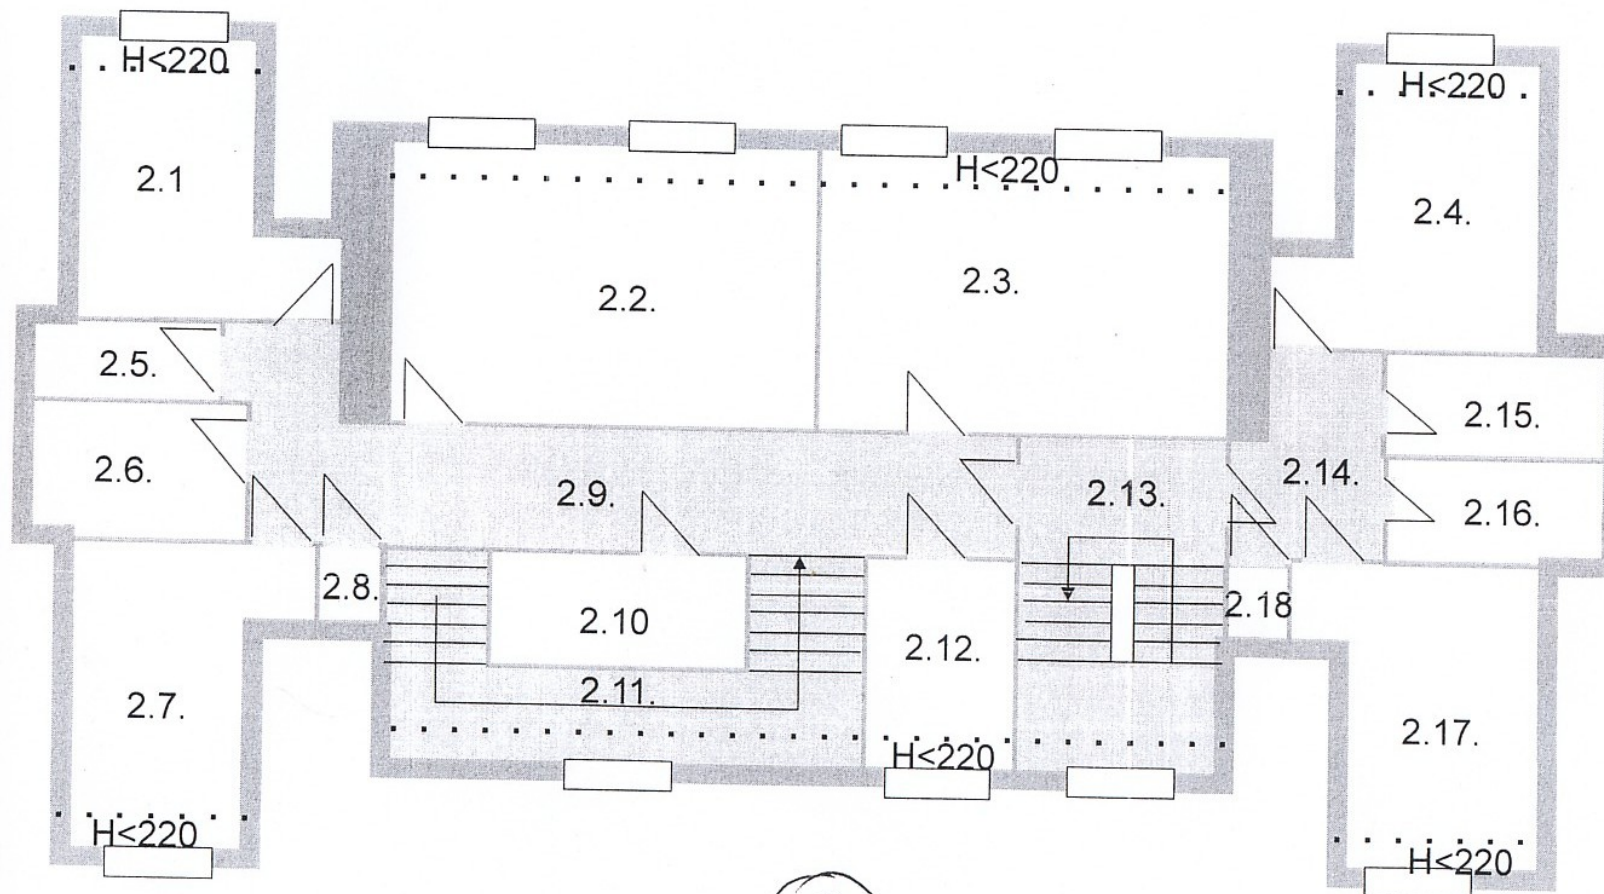

Zestawienie powierzchni:

2.1.	11,09 m ²
2.2.	21,67 m ²
2.3.	21,08 m ²
2.4.	11,22 m ²
2.5.	2,60 m ²
2.6.	5,76 m ²
2.7.	8,32 m ²
2.8.	1,04 m ²
2.9.	15,02 m ²
2.10.	4,29 m ²
2.11.	5,82 m ²
2.12.	5,52 m ²
2.13.	5,92 m ²
2.14.	6,52 m ²
2.15.	5,79 m ²
2.16.	6,54 m ²
2.17.	7,41 m ²
2.18.	1,04 m ²
RAZEM:	146,65 m ²